

Република Србија
Град Београд
Градска општина Савски венац
Комисија за јавну набавку
мале вредности
Број: 404-181/2015
28.09.2015.



Кнеза Милоша 69, 11000 Београд
тел. (011) 2061-740, факс 2061-793
www.savskivenac.org.rs

ГРАДСКА ОПШТИНА
САВСКИ ВЕНАЦ

Предмет: Измене конкурсне документације



У складу са чланом 63 став један Закона о јавним набавкама (Сл. Гласника РС бр. 124/2012, 14/15 и 68/15), мења се Конкурсна документација у отвореном поступку јавне набавке радова: „**Извођење радова на комуналном уређењу локације Бањички венац бр. 30-32 – набавка и постављање мобилијара – дечијег игралишта, са пратећим грађевинским радовима, јн. бр. 2015/33**“, тако што се након странице 12, додаје страница 12а, која представља Ситуацију терена на геолошкој подлози у размери 1:100.

Измене конкурсне докуменације чине саставни део Конкурсне документације у отвореном поступку јавне набавке бр: 2015/33.

Напомена: Обавештење о продужетку рока за подношење понуда биће објављено на Порталу јавних набавки и на интернет страници Наручиоца.

ПРЕДСЕДНИК КОМИСИЈЕ

Драгица Илић Велимировић

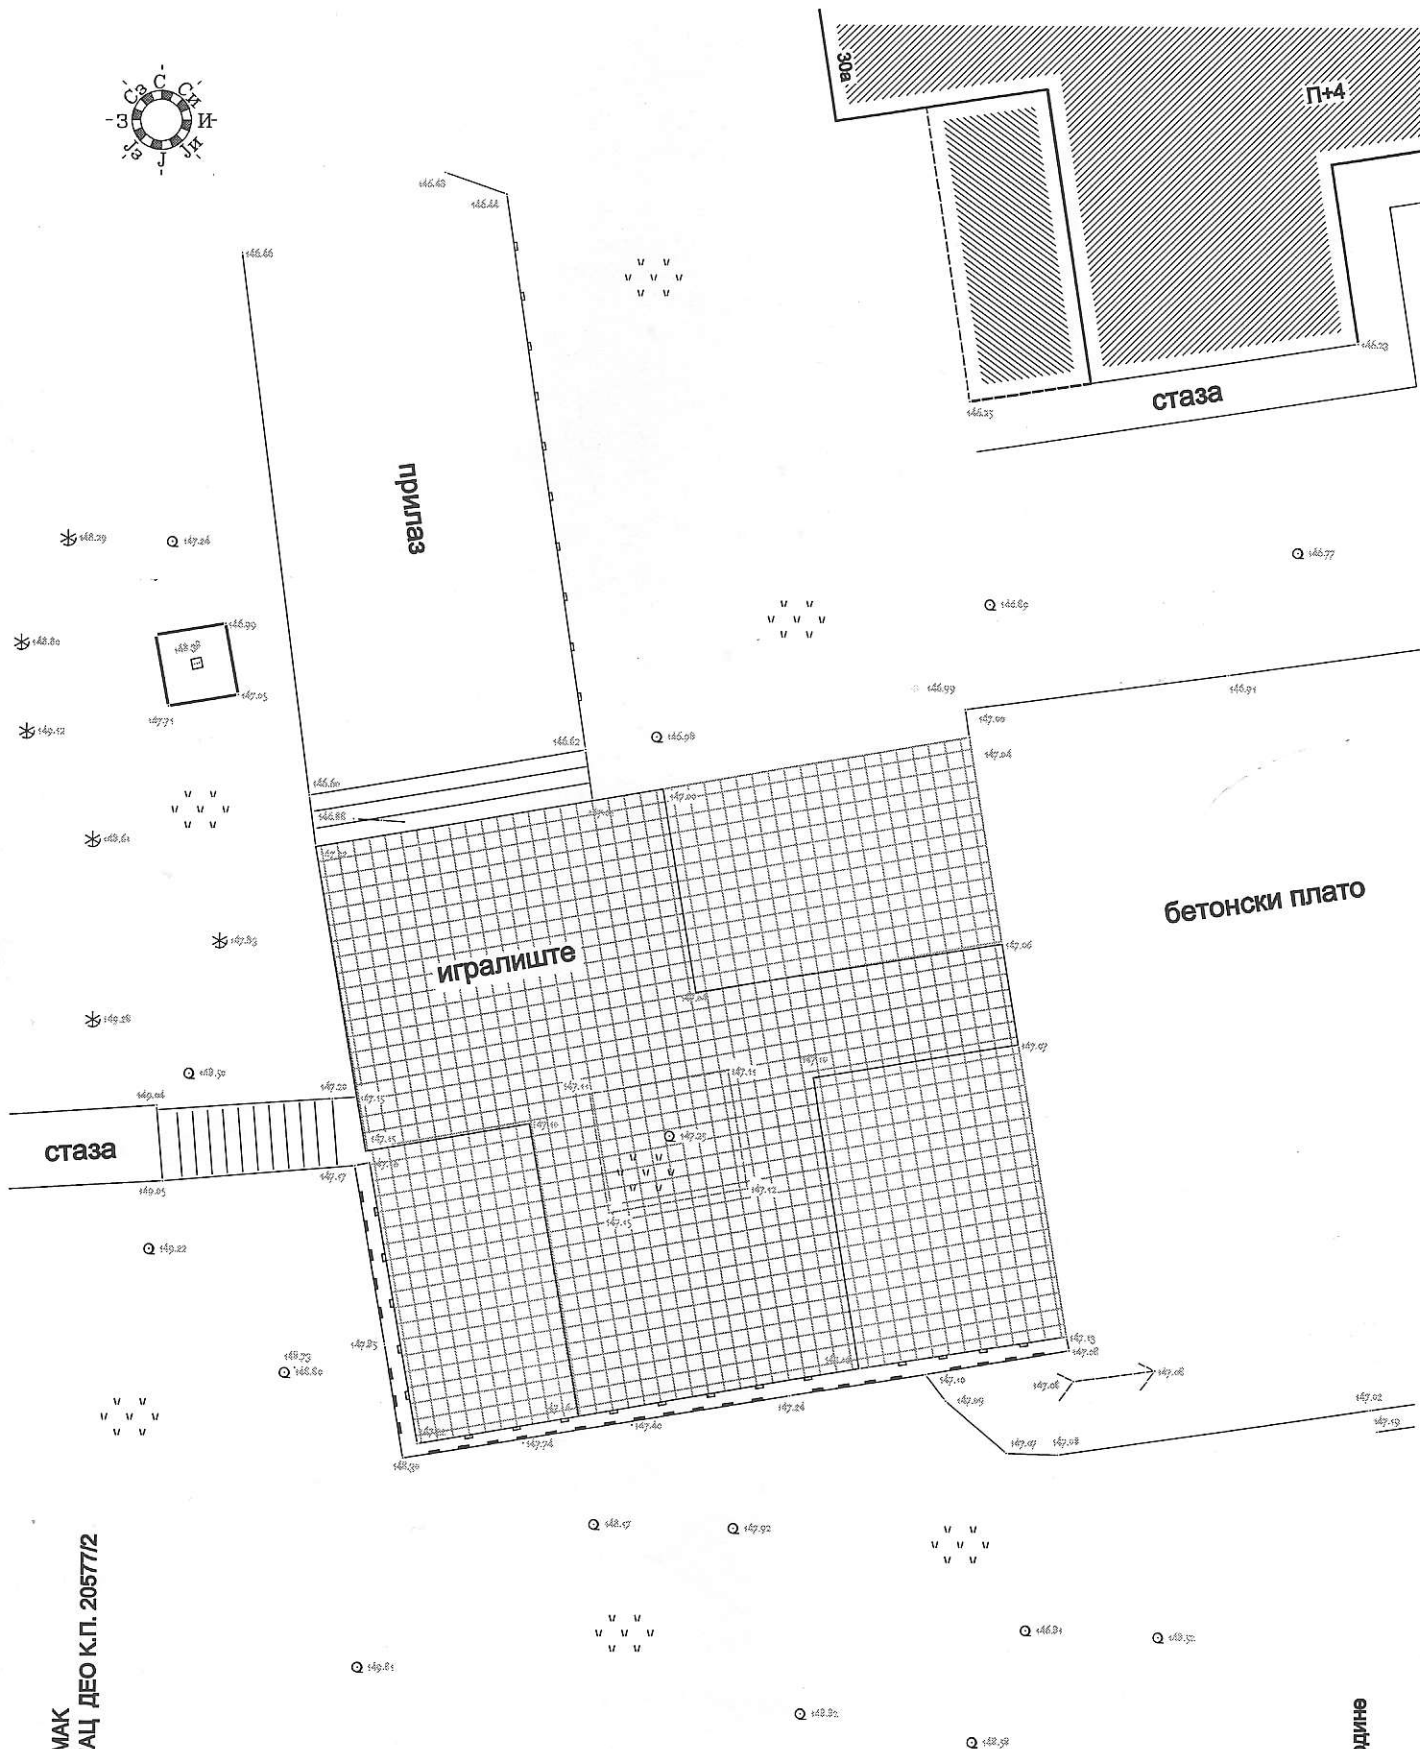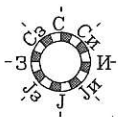

ГЕОДЕТСКИ СНИМАК
К.О. САВСКИ ВЕНАЦ ДЕО К.П. 20577/2
Размера 1 : 100

Септембра 2015. године